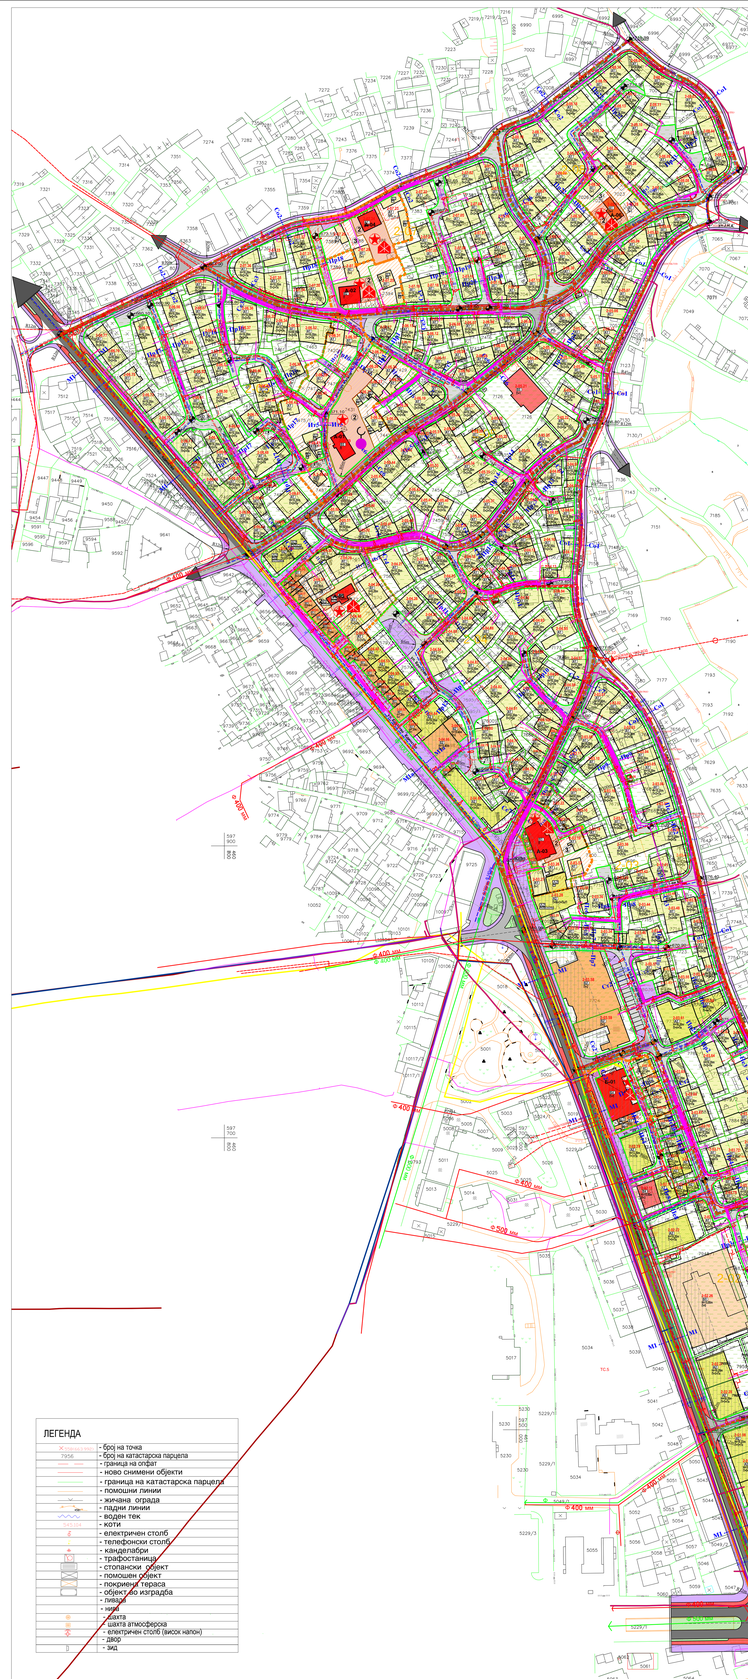

ТАБЕЛАРЕН ПРИКАЗ СО НУМЕРИЧКИ ПОКАЗАТЕЛИ ЗА ГРАДЕЖНИТЕ ПАРЦЕЛИ НА ПЛАНСКИ ОПФАТ - БЛОК 2 - 01-О1-П1-181 КЕ

бројот на градежната парцела	бројот на катастарската парцела	бројот на катастарската општина	површина на парцелата	намена на земјиштето	бројот на градежниот блок	бројот на единицата на урбанистичка целина	бројот на единечна зона	индекс на изграденост	индекс на зеленило	максимална висина на венец	максимална висина на слеме	максимален број на етажи	минимална растојание меѓу објектите	растојание на објектот од регулационата линија	растојание на објектот од бочната граница на парцелата	растојание на објектот од задната граница на парцелата	видот на објектот	забелешки
			м²	м²				м²	%									
2-01-01	А1	Б1	30%	домување со станови низ - висока градба	1270.2	879.31	6148.11	П+5+Пк	19.20	44								
2-01-02	А1	Б2	30%	домување со станови низ - висока градба	1019.63	697.42	6011.84	П+5+Пк	19.20	44								
2-01-03	А1	Б1	30%	верски објекти	30.79	5.22	5.22	П	----	----								
2-01-04	Б2	----	----	трговски објекти со повеќе етажи	38.14	14	14	П+1	3.50	Б2								
2-01-05	А1	Б1	30%	домување со станови низ - висока градба	1491.14	1051.19	7419.35	П+5+Пк	19.20	44								
2-01-06	А2	Б1	30%	домување со станови низ - висока градба	532.77	338.41	2388.87	П+5+Пк	19.20	44								
2-01-07	А1	Б1	30%	домување со станови низ - висока градба	531.77	336.41	2374.87	П+5+Пк	19.20	44								
2-01-08	А2	Б1	30%	домување со станови низ - висока градба	556.28	353.74	2479.18	П+5+Пк	19.20	44								
2-01-09	А2	Б1	30%	домување со станови низ - висока градба	1293.01	792.57	5547.99	П+5+Пк	19.20	44								
9 бр.пар.				вкупно:	7524.23	4883.06	33950.04			352								

ТАБЕЛАРЕН ПРИКАЗ СО НУМЕРИЧКИ ПОКАЗАТЕЛИ ЗА ГРАДЕЖНИТЕ ПАРЦЕЛИ НА ПЛАНСКИ ОПФАТ - БЛОК 2-ВЕ 02-Пл2-189 КЕ

бројот на градежната парцела	бројот на катастарската парцела	бројот на катастарската општина	површина на парцелата	намена на земјиштето	бројот на градежниот блок	бројот на единицата на урбанистичка целина	бројот на единечна зона	индекс на изграденост	индекс на зеленило	максимална висина на венец	максимална висина на слеме	максимален број на етажи	минимална растојание меѓу објектите	растојание на објектот од регулационата линија	растојание на објектот од бочната граница на парцелата	растојание на објектот од задната граница на парцелата	видот на објектот	забелешки
			м²	м²	м²			м²	%									
2-02-01	Б2	----	----	верски објекти	182.31	105.34	210.68	П+1	7.20	8б	Растојанието на засрнатата линија е променето согласно барањето бр.17-1374/2 од 08.07.2021 год.							
2-02-02	А1	Б1	30%	домување со станови низ - висока градба	121.74	86.87	122.64	П+1	7.20	6б								
2-02-03	А1	Б1	30%	домување со станови низ - висока градба	89.97	81.55	123.12	П+1	7.20	6б								
2-02-04	А1	Б1	30%	домување со станови низ - висока градба	139.75	97.5	195	П+1	7.20	7б								
2-02-05	А1	Б1	30%	домување со станови низ - висока градба	82.36	55.2	110.4	П+1	7.20	6б								
2-02-06	А1	Б1	30%	домување со станови низ - висока градба	43.18	29.15	116.6	П+2Етк	10.20	8б								
2-02-07	А1	Б1	30%	домување со станови низ - висока градба	89.85	61.17	244.68	П+2Етк	10.20	8б								
2-02-08	А1	Б1	30%	домување со станови низ - висока градба	72.86	49.58	198.32	П+2+Пк	10.20	8б								
2-02-09	А1	Б1	30%	домување со станови низ - висока градба	91.65	60.14	240.56	П+2+Пк	10.20	8б								
2-02-10	А1	Б1	30%	домување со станови низ - висока градба	63.58	42.47	161.88	П+2+Пк	10.20	8б								
2-02-11	А2	Б1	30%	домување со станови низ - висока градба	84.51	58.62	234.1	П+2+Пк	13.20	7б								
2-02-12	А2	Б1	30%	домување со станови низ - висока градба	151.18	105	420	П+2+Пк	13.20	7б								
2-02-13	А2	Б1	30%	домување со станови низ - висока градба	106.17	59.61	238.05	П+2+Пк	13.20	7б								
2-02-14	А2	Б1	30%	домување со станови низ - висока градба	83.6	53.44	267.2	П+2+Пк	13.20	8б								
2-02-15	А2	Б1	30%	домување со станови низ - висока градба	161.18	98.87	395.85	П+2+Пк	13.20	8б								
2-02-16	А2	Б1	30%	домување со станови низ - висока градба	256.44	171.76	858.8	П+2+Пк	13.20	8б								
2-02-17	А2	Б1	30%	домување со станови низ - висока градба	268.73	205.86	823.44	П+2	13.20	8б								
2-02-18	А2	Б1	30%	домување со станови низ - висока градба	627.47	403.58	2175.4	П+2+Пк	13.20	8б								
2-02-19	А2	Б1	30%	домување со станови низ - висока градба	182.56	43.73	43.73	П	----	----	Растојанието на засрнатата линија е променето согласно барањето бр.17-1374/2 од 08.07.2021 год.							
2-02-20	А2	Б1	30%	домување со станови низ - висока градба	54	34.26	34.26	П	----	----								
2-02-21	Б4	----	----	деловни простори	758.68	606.83	1213.66	П+1	----	----								
2-02-22	А2	Б1	30%	домување со станови низ - висока градба	1012.18	502.8	2514	П+5+Пк	19.20	54								
2-02-23	А2	Б1	30%	домување со станови низ - висока градба	442.71	268.64	1342.4	П+5+Пк	19.20	54								
2-02-24	А1	Б1	30%	домување со станови низ - висока градба	180.32	81.16	324.64	П+2+Пк	10.20	4б								
2-02-25	А1	Б1	30%	домување со станови низ - висока градба	74.72	12	12	П	3.60	1б								
2-02-26	А2	Б1	30%	МИКРО ВИСОКИ ВИСОКИ	3933.55	2571.93	15386.79	П+3	13.20	6б								
2-02-27	А2	Б1	30%	МИКРО ВИСОКИ ВИСОКИ	841.22	267.72	2184.11	П+8+Пк	19.20	4б								
2-02-28	А2	Б1	30%	МИКРО ВИСОКИ ВИСОКИ	1024.14	719.54	5033.28	П+5+Пк	19.20	7б								
2-02-29	А2	Б1	30%	МИКРО ВИСОКИ ВИСОКИ	1189.09	579.87	3994.79	П+5+Пк	19.20	7б								
2-02-30	А2	Б1	30%	МИКРО ВИСОКИ ВИСОКИ	483.56	179.51	718.04	П+2+Пк	10.20	2б								
2-02-31	А2	Б1	30%	МИКРО ВИСОКИ ВИСОКИ	732.58	253.75	1023	П+2+Пк	10.20	2б								
2-02-32	А2	Б1	30%	МИКРО ВИСОКИ ВИСОКИ	1012.27	477.86	1714.4	П+5+Пк	19.20	5б								
2-02-33	А2	Б1	30%	МИКРО ВИСОКИ ВИСОКИ	628.13	315.19	1260.76	П+5+Пк	19.20	5б								
2-02-34	А2	Б1	30%	МИКРО ВИСОКИ ВИСОКИ	202.55	124.204	690.96	П+2+Пк	10.20	6б								
2-02-35	А2	Б1	30%	МИКРО ВИСОКИ ВИСОКИ	178.32	108.86	434.64	П+2+Пк	10.20	6б								
2-02-36	А2	Б1	30%	МИКРО ВИСОКИ ВИСОКИ	202.8	176.12	704.48	П+2+Пк	10.20	6б								
36 бр.пар.				вкупно:	13981.95	8363.82	43968.21			136								

ТАБЕЛАРЕН ПРИКАЗ СО НУМЕРИЧКИ ПОКАЗАТЕЛИ ЗА ГРАДЕЖНИТЕ ПАРЦЕЛИ НА ПЛАНСКИ ОПФАТ - БЛОК 2 - 03-О3-Пл3-482 КЕ

бројот на градежната парцела	бројот на катастарската парцела	бројот на катастарската општина	површина на парцелата	намена на земјиштето	бројот на градежниот блок	бројот на единицата на урбанистичка целина	бројот на единечна зона	индекс на изграденост	индекс на зеленило	максимална висина на венец	максимална висина на слеме	максимален број на етажи	минимална растојание меѓу објектите	растојание на објектот од регулационата линија	растојание на објектот од бочната граница на парцелата	растојание на објектот од задната граница на парцелата	видот на објектот	забелешки
			м²	м²	м²			м²	%									
3-03-01	А1	Б1	30%	домување со станови низ - висока градба	403.41	287.98	1071.02	П+3+Пк	10.20	6б								
3-03-02	А1	Б1	30%	домување со станови низ - висока градба	216.41	171.41	685.64	П+3+Пк	10.20	5б								
3-03-03	А1	Б1	30%	домување со станови низ - висока градба	640.54	261.7	1568.6	П+5+Пк	19.20	6б								
3-03-04	А1	Б1	30%	домување со станови низ - висока градба	361.35	133.05	532.2	П+2+Пк	10.20	4б								
3-03-05	А1	Б1	30%	домување со станови низ - висока градба	214.5	136.82	547.68	П+2+Пк	10.20	4б								
3-03-06	А1	Б1	30%	домување со станови низ - висока градба	314.28	237.3	1188.2	П+2+Пк	10.20	5б								
3-03-07	А1	Б1	30%	домување со станови низ - висока градба	286.63	186.84	747.76	П+2+Пк	10.20	6б								
3-03-08	Б2	----	----	трговски објекти	20.68	12	12	П	3.60	1б								
3-03-09	А1	Б1	30%	домување со станови низ - висока градба	347.07	223.66	894.64	П+2+Пк	10.20	6б								
3-03-10	А1	Б1	30%	домување со станови низ - висока градба	248.87	171.23	324.92	П+2+Пк	10.20	5б								
3-03-11	А1	Б1	30%	домување со станови низ - висока градба	122.2	81.18	324.76	П+2+Пк	10.20	6б								
3-03-12	А1	Б1	30%	домување со станови низ - висока градба	74.84	50.84	203.36	П+2+Пк	10.20	6б								
3-03-13	А1	Б1	30%	домување со станови низ - висока градба	64.05	41.62	166.48	П+2+Пк	10.20	6б								
3-03-14	А1	Б1	30%	домување со станови низ - висока градба	297.7	148.02	592.08	П+2+Пк	10.20	6б								
3-03-15	А1	Б1	30%	домување со станови низ - висока градба	318.23	186.48	712.96	П+2+Пк	10.20	6б								
3-03-16	А1	Б1	30%	домување со станови низ - висока градба	687.02	290.62	1162.48	П+2+Пк	10.20	5б								
3-03-17	А1	Б1	30%	домување со станови низ - висока градба	232.82	132.33	529.32	П+2+Пк	10.20	5б								
3-03-18	А1	Б1	30%	домување со станови низ - висока градба	222.19	122.05	488.2	П+2+Пк	10.20	5б								
3-03-19	А1	----	----	домување со станови низ - висока градба	203.36	110.73	221.46	П+1	----	----	Растојанието на засрнатата линија е променето согласно барањето бр.17-1374/2 од 08.07.2021 год.							
3-03-20	Б3	----	----	трговски објекти	616.66	315.8	315.8	П	----	----								
3-03-21	А1	Б1	30%	домување со станови низ - висока градба	98.51	47.38	189.44	П+2+Пк	10.20	4б								
3-03-22	А1	Б1	30%	домување со станови низ - висока градба	119.46	60.73	322.92	П+2+Пк	10.20	4б								
3-03-23	А1	Б1	30%	домување со станови низ - висока градба	128.25	79.84	319.36	П+2+Пк	10.20	6б								
3-03-24	А1	----	----	домување со станови низ - висока градба	100.12	68.3	273.2	П+1	----	----								
3-03-25	А1	----	----	домување со станови низ - висока градба	20.08	20.08	20.08	П	----	----								
3-03-26	А1	Б1	30%	домување со станови низ - висока градба	193.91	156.93	313.86	П+1	----	----								
3-03-27	А1	----	----	домување со станови низ - висока градба	548.68	511.2	2329.23	П+5+Пк+Мк	----	----								
3-03-28	А1	Б1	30%	домување со станови низ - висока градба	143.31	76.28	217.88	П+2+Пк	3.60+2.20	5б								
3-03-29	А1	Б1	30%	домување со станови низ - висока градба	67.58	47.3	190	П+2+Пк	3.60+2.20	7б								
3-03-30	А1	Б1	30%	домување со станови низ - висока градба	81.53	57.2	115.46	П+2+Пк	3.60+2.20	7б								
3-03-31	А1	Б1	30%	домување со станови низ - висока градба	143.6	100.5	302	П+2+Пк	3.60+2.20	7б								
3-03-32	А1	Б1	30%	домување со станови низ - висока градба	107.94	73.07	292.28	П+3+Пк	10.20	6б								
3-03-33	А1	Б1	30%	домување со станови низ - висока градба	271.97	158.61	748.01	П+3+Пк	10.20	6б								
3-03-34	А1	Б1	30%	домување со станови низ - висока градба	241.2	80.6	322.4	П+3+Пк	10.20	2б								
3-03-35	А1	Б1	30%	домување со станови низ - висока градба	397.46	268.96	1087.84	П+3+Пк	10.20	6б								
3-03-36	А1	Б1	30%	домување со станови низ - висока градба	546.61	100.05	200.1	П+1	----	----								
3-03-37	А1	Б1	30%	домување со станови низ - висока градба	740.01	370.86	1483.44	П+3+Пк	10.20	5б								
3-03-38	А1	Б1	30%	домување со станови низ - висока градба	333.83	212	848	П+3+Пк	10.20	6б								
3-03-39	А1	Б1	30%	домување со станови низ - висока градба	251.88	150.97	603.88	П+3+Пк	10.20	6б								
3-03-40	А1	Б1	30%	домување со станови низ - висока градба	284.93	183.89	775.98	П+3+Пк	10.20	6б								
3-03-41	А1	Б1	30%	домување со станови низ - висока градба	193.21	127.3	509.2	П+2+Пк	10.20	6б								
3-03-42	А1	Б1	30%	домување со станови низ - висока градба	154.53	78.2	312.8	П+2+Пк	10.20	5б								
3-03-43	А1	Б1	30%	домување со станови низ - висока градба	352.42	234.38	577.02	П+2+Пк	10.20	6б								
3-03-44	А1	Б1	30%	домување со станови низ - висока градба	154.26	69.27	357.08	П+2+Пк	10.20	6б								
3-03-45	А1	Б1	30%	домување со станови низ - висока градба	289.54	145.5	582	П+2+Пк	10.20	6б								
3-03-46	А1	Б1	30%	домување со станови низ - висока градба	157.44	109.09	436.36	П+2+Пк	10.20	6б								
3-03-47	А1	Б1	30%	домување со станови низ - висока градба	462.97	324.44	1297.76	П+2+Пк	10.20	7б								
3-03-48	А1	Б1	30%	домување со станови низ - висока градба	84.54	57.23	229.81	П+2+Пк	10.20	6б								
3-03-49	А1	Б1	30%	домување со станови низ - висока градба	251.71	116.38	465.52	П+2+Пк	10.20	5б								
3-03-50	А1	Б1	30%	домување со станови низ - висока градба	187.97	79.79	319.16	П+2+Пк	10.20	5б								
3-03-51	А1	Б1	30%	домување со станови низ - висока градба	185.77	103.22	412.88	П+2+Пк	10.20	6б								
3-03-52	А1	Б1	30%	домување со станови низ - висока градба	170.15	116.53	466.12	П+2+Пк	10.20	6б								
3-03-53	А1	Б1	30%	домување со станови низ - висока градба	178.88	105.08	420.32	П+2+Пк	10.20	6б								
3-03-54	А1	Б1	30%	домување со станови низ - висока градба	315	115.95	463.8	П+2+Пк	10.20	5б								
3-03-55	А1	Б1	30%	домување со станови низ - висока градба	87.91	47.67	190.68	П+2+Пк	10.20	4б								
3-03-56	А1	Б1	30%	домување со станови низ - висока градба	453.14	242.62	970.48	П+2+Пк	10.20	6б								
3-03-57	Б2	----	----	трговски објекти	1852.03	1042.77	4258.13	П+2	----	----	Растојанието на засрнатата линија е променето согласно барањето бр.17-1374/2 од 08.07.2021 год.							
3-03-58	Б2	----	----	трговски објекти	942.05	516.85	1533.55	П+2	----	----								
3-03-59	А2	Б1/Б2 Б1/Б2	40%	МИКРО ВИСОКИ ВИСОКИ	415.22	276.15	1059.3	П+5+Пк	19.20	6б								
3-03-60	А2	Б1/Б2 Б1/Б2	40%	МИКРО ВИСОКИ ВИСОКИ	816	510.11	3060.66	П+5+Пк	19.20	6б								
3-03-61	А2	Б1/Б2 Б1/Б2	40%	МИКРО ВИСОКИ ВИСОКИ	142.97	78.11	312.44	П+5+Пк	19.20	6б								
3-03-62	А2	Б1/Б2 Б1/Б2	40%	МИКРО ВИСОКИ ВИСОКИ	168.3	86.82	347.28	П+5+Пк	19.20	6б								
3-03-63	А2	Б1/Б2 Б1/Б2	40%	МИКРО ВИСОКИ ВИСОКИ	897.85	399.98	1598.32	П+5+Пк	19.20	4б								
3-03-64	А1	Б1	30%	домување со станови низ - висока градба	297.87	149.3	591.2	П+2+Пк	10.20	5б								
3-03-65	А1	Б1	30%	домување со станови низ - висока градба	324.41	182.26	788.4	П+2+Пк	10.20	6б								
3-03-66	А1	Б1	30%	домување со станови низ - висока градба	230.26	144.58	578.32	П+2+Пк	10.20	6б								
3-03-67	А1	Б1	30%	домување со станови низ - висока градба	180.7	68.3	249.2	П+2+Пк	10.20	4б								
3-03-68	А1	Б1	30%	домување со станови низ - висока градба	421.24	261.29	1045.16	П+2+Пк	10.20	6б								
3-03-69	А1	Б1	30%	домување со станови низ - висока градба	251.08	138.6	554.4	П+2+Пк	10.20	6б								
3-03-70	А1	Б1	30%	домување со станови низ - висока градба	212.46	164.02	656.08	П+2+Пк	10.20	6б								
3-03-71	А1	Б1	30%	домување со станови низ - висока градба	299.96	206.6	826	П+2+Пк	10.20	7б								
3-03-72	А1	Б1	30%	домување со станови низ - висока градба	251.16	170.18	717.86	П+2+Пк	10.20	6б								
3-03-73	А1	Б1	30%	домување со станови низ - висока градба	197.53	121.47	485.88	П+2+Пк	10.20	6б								
3-03-74	А1	Б1	30%	домување со станови низ - висока градба	118.22	81.23	324.92	П+2+Пк	10.20	6б								
3-03-75	А1	Б1	30%	домување со станови низ - висока градба	21.45	21.45	21.45	П+1	----	----								
3-03-76	А1	Б1	30%	домување со станови низ - висока градба	24.79	24.79	24.79	П	----	----								
77 бр.пар.				вкупно:	25051.95	15014.87	61121.71			305								

ТАБЕЛАРЕН ПРИКАЗ СО НУМЕРИЧКИ ПОКАЗАТЕЛИ ЗА ГРАДЕЖНИТЕ ПАРЦЕЛИ НА ПЛАНСКИ ОПФАТ - БЛОК 2 - 04-О4-Пл4-83 КЕ

бројот на градежната парцела	бројот на катастарската парцела	бројот на катастарската општина	површина на парцелата	намена на земјиштето	бројот на градежниот блок	бројот на единицата на урбанистичка целина	бројот на единечна зона	индекс на изграденост	индекс на зеленило	максимална висина на венец	максимална висина на слеме	максимален број на етажи	минимална растојание меѓу објектите	растојание на објектот од регулационата линија	растојание на објектот од бочната граница на парцелата	растојание на објектот од задната граница на парцелата	видот на објектот	забелешки
			м²	м²	м²			м²	%									
4-04-01	А1	Б1	30%	домување со станови низ - висока градба	147.38	98.4	393.6	П+2+Пк	10.20	5б								
4-04-02	А1	Б1	30%	домување со станови низ - висока градба	264.82	172.88	691.52	П+2+Пк	10.20	5б								
4-04-03	А1	Б1	30%	домување со станови низ - висока градба	110.2	76.65	306.6	П+2+Пк	10.20	7б								
4-04-04	А1	Б1	30%	домување со станови низ - висока градба	180.51	107.92	431.68	П+2+Пк	10.20	6б								
4-04-05	А1	Б1	30%	домување со станови низ - висока градба	248.85	166.07	423.02	П+2+Пк	10.20	5б								
4-04-06	А1	Б1	30%	домување со станови низ - висока градба	255.15	137.25	548	П+2+Пк	10.20	5б								
4-04-07	А1	Б1	30%	домување со станови низ - висока градба	211.36	132.07	523.08	П+2+Пк	10.20	6б								
4-04-08	А1	Б1	30%	домување со станови низ - висока градба	142.17	91.14	364.56	П+2+Пк	10.20	6б								
4-04-09	А1	Б1	30%	домување со станови низ - висока градба	158.69	85.8	334.4	П+2+Пк	10.20	5б								
4-04-10	А1	Б1	30%	домување со станови низ - висока градба	324.67	146	585	П+2+Пк	10.20	5б								
4-04-11	А1	Б1	30%	домување со станови низ - висока градба	269.72	189.39	741.55	П+2+Пк	10.20	6б								
4-04-12	А1	Б1	30%	домување со станови низ - висока градба	208.01	125.4	497	П+2+Пк	10.20	6б								
4-04-13	А1	Б1	30%	домување со станови низ - висока градба	85.12	50.53	202.12	П+2+Пк	10.20	5б								
4-04-14	А1	Б1	30%	домување со станови низ - висока градба	180.84	105.48	421.92	П+2+Пк	10.20	6б								
4-04-15	А1	Б1	30%	домување со станови низ - висока градба	184.05	89.1	352.44	П+2+Пк	10.20	5б								
4-04-16	А1	Б1	30%	домување со станови низ - висока градба	84.5	41.55	166.2	П+2+Пк	10.20	4б								
4-04-17	А1	Б1	30%	домување со станови низ - висока градба	136.97	72.1	288	П+2+Пк	10.20	5б								
4-04-18	А1	Б1	30%	домување со станови низ - висока градба	82.27	57.15	228.6	П+2+Пк	10.20	6б								
4-04-19	А1	Б1	30%	домување со станови низ - висока градба	214.38	251.41	803.64	П+3+Пк	10.20	6б								
4-04-20	А1	Б1	30%	домување со станови низ - висока градба	138.21	84.6	378.4	П+3+Пк	10.20	6б								
4-04-21	А1	Б1	30%	домување со станови низ - висока градба	201.77	220.77	883.08	П+3+Пк	10.20	6б								
4-04-22	А1	Б1	30%	домување со станови низ - висока градба	120.23	76.55	305.32	П+3+Пк	10.20	6б								
4-04-23	А1	Б1	30%	домување со станови низ - висока градба	443.08	196.58	786.24	П+3+Пк	10.20	4б								
4-04-24	А1	Б1	30%	домување со станови низ - висока градба	251.25	112.12	448.48	П+3+Пк	10.20	2б								
4-04-25	А1	Б1	30%	домување со станови низ - висока градба	251.25	128.88	515.44	П+3+Пк	10.20	2б								
4-04-26	А1	Б1	30%	домување со станови низ - висока градба	300.8	138.36	553.44	П+3+Пк	10.20	4б								
4-04-27	А1	Б1	30%	домување со станови низ - висока градба	147.77	83.36	333.44	П+3+Пк	10.20	4б								
4-04-28	А1	Б1	30%	домување со станови низ - висока градба	601.78	355.11	1320.44	П+3+Пк	10.20	4б								
4-04-29	А1	Б1	30%	домување со станови низ - висока градба	310.68	229.58	676.74	П+2	8.20	4б								
4-04-30	А1	Б1	30%	домување со станови низ - висока градба	540.33	266.27	799.11	П+2	9.20	4б								
4-04-31	А1	Б1	30%	домување со станови низ - висока градба	147.32	103.14	309.42	П+2	9.20	4б								
4-04-32	А1	Б1	30%	домување со станови низ - висока градба	308.72	121	363	П+2	8.20	3б								
4-04-33	А1	Б1	30%	домување со станови низ - висока градба	63.58	42.47	127.41	П+2	8.20	3б								
4-04-34	А1+А3	4б	40%	домување со станови низ - висока градба	23.29	23.29	69.87	П+2	10.40	10б								
4-04-35	А1+А3	4б	40%	домување со станови низ - висока градба	23.93	23.93	77.79	П+2	10.40	10б								
4-04-36	А1+А3	4б	40%	домување со станови низ - висока градба	35.46	35.46	106.38	П+2	10.40	10б								
4-04-37	А1+А3	4б	40%	домување со станови низ - висока градба	24.37	24.37	73.11	П+2	10.40	10б								
4-04-38	А1+А3	4б	40%	домување со станови низ - висока градба	68.35	68.35	205.05	П+2	10.40	10б								
4-04-39	А1+А3	4б	40%	домување со станови низ - висока градба	72.71	72.71	218.13	П+2	10.40	10б								
4-04-40	А1+А3	4б	40%	домување со станови низ - висока градба	44.74	44.74	172.85	П+5+Пк	----	----								
4-04-41	А1+А3	4б	40%	домување со станови низ - висока градба	43.25	43.25	130.75	П+5+Пк	----	----								
4-04-42	А1+А3	4б	40%	домување со станови низ - висока градба	13.74	13.74	27.48	П+1	7.20	1б								
4-04-43	А1+А3	4б	40%	домување со станови низ - висока градба	17.48	17.48	34.96	П+1	7.20	1б								
4-04-44	А1+А3	4б	40%	домување со станови низ - висока градба	74.39	74.39	148.78	П+1	7.20	1б								
4-04-45	А1+А3	4б	40%	домување со станови низ - висока градба	22.13	22.13	44.26	П+1	7.20	1б								
4-04-46	А1+А3	4б	40%	домување со станови низ - висока градба	109.97	138.46	310.58	П+2	10.20	4б								
4-04-47	А1+А3	4б	40%	домување со станови низ - висока градба		104.43	462.29	П+5+Пк	----	----								
4-04-48	А1+А3	4б	40%	домување со станови низ - висока градба	268.49	291.7	1126.8	П+5+Пк	----	----								
4-04-49	А2	5б/6б/7б/8б	40%	МИКРО ВИСОКИ ВИСОКИ	1011.12	1021	5104	П+5+Пк	19.20	5б								
4-04-50	А2	5б/6б/7б/8б	40%	МИКРО ВИСОКИ ВИСОКИ	344.16	138.68	693.4	П+5+Пк	13.20	4б								
4-04-51	А2	5б/6б/7б/8б	40%	МИКРО ВИСОКИ ВИСОКИ	420.25	440.39	441.06	П+5+Пк	19.20	5б								
4-04-52	А2	5б/6б/7б/8б	40%	МИКРО ВИСОКИ ВИСОКИ	21.88	21.88	21.88	П	3.60	1б								
4-04-53	А2	5б/6б/7б/8б