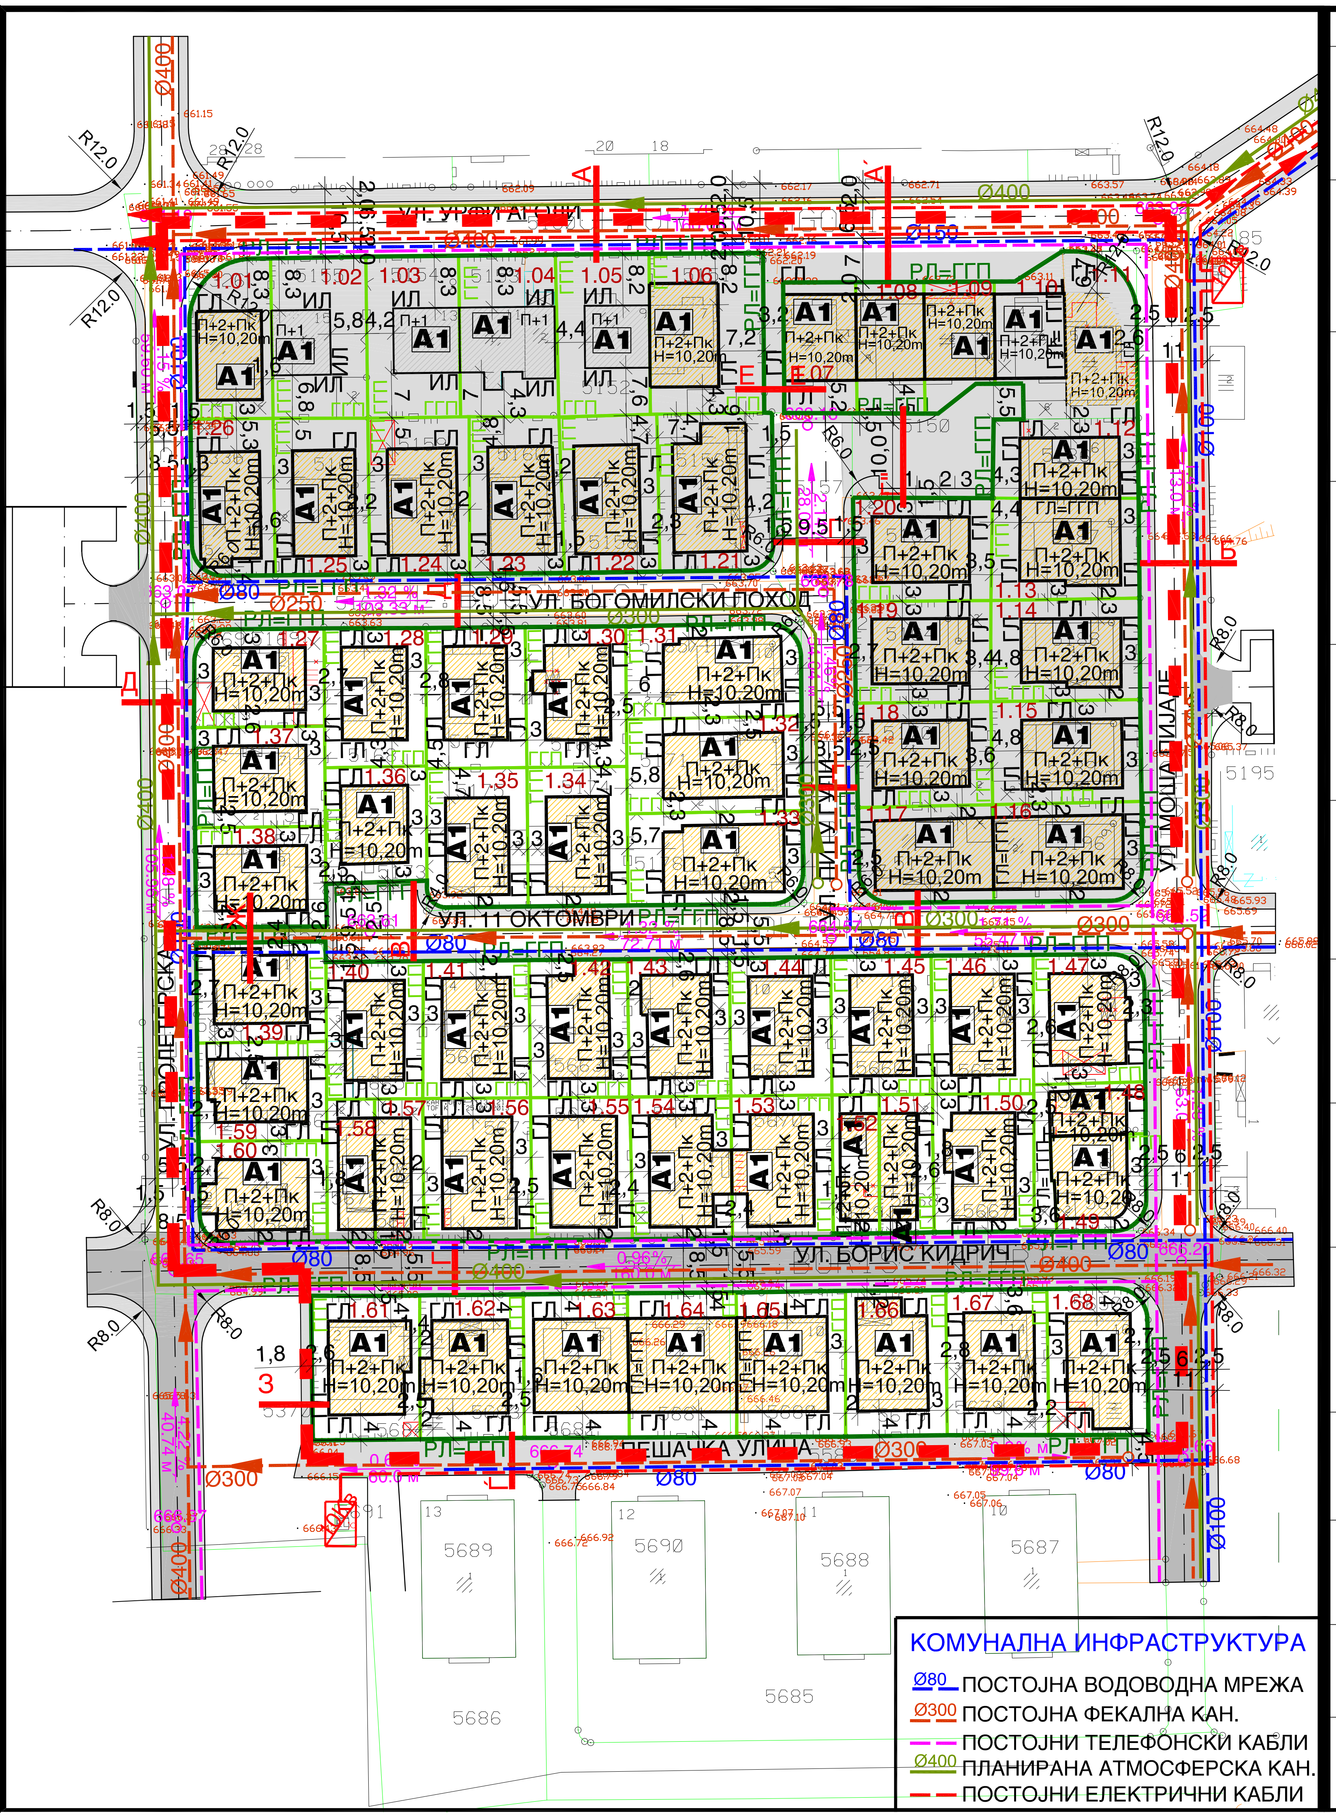

ПРОФИЛИ НА УЛИЦИ

СОБИРНА УЛИЦА- СО4

2,0 6,5 2,0 / 10,5

ПРЕСЕК А: СОБИРНА УЛ. УРФИ АГОЛИ

СОБИРНА УЛИЦА- СО4

7 6,5 2,0 / 15,5

ПРЕСЕК А': СОБИРНА УЛ. УРФИ АГОЛИ

СЕРВИСНА УЛИЦА

2,5 6 2,5 / 11

ПРЕСЕК Б: УЛ. МОША ПИЈАДЕ

СТАНБЕНА УЛИЦА

1,5 5,5 1,5 / 8,5

ПРЕСЕК В: УЛ. 11 ОКТОМВРИ

СТАНБЕНА УЛИЦА

1,5 9,5 1,5 / 12,5

ПРЕСЕК В': УЛ. 11 ОКТОМВРИ

СТАНБЕНА УЛИЦА

1,5 5,5 1,5 / 8,5

ПРЕСЕК Г: УЛ. ПИТУ ГУЛИ
УЛ. БОРИС КИДРИЧ

СТАНБЕНА УЛИЦА

1,5 9,5 1,5 / 12,5

ПРЕСЕК Г': УЛ. ПИТУ ГУЛИ

СТАНБЕНА УЛИЦА

1,5 10,0 1,5 / 13,0

ПРЕСЕК Г'': УЛ. ПИТУ ГУЛИ

СТАНБЕНА УЛИЦА

1,5 5,5 1,5 / 8,5

ПРЕСЕК Д: УЛ. БОГОМИЛСКИ ПОХОД
УЛ. ПРОЛЕТЕРСКА

ПЕШАЧКА УЛИЦА

4,6 - 5,7

ПРЕСЕК Ѓ

ПЕШАЧКА ПАТЕКА

3,2

ПРЕСЕК Е:

ПЕШАЧКА ПАТЕКА

2,4

ПРЕСЕК Ж:

ПЕШАЧКА ПАТЕКА

1,8

ПРЕСЕК З:

НУМ.НА ГРАД. ПАРЦЕЛА	ОСНОВНА КЛАСА НА НАМЕНИ	КОМПАТИБИЛНА КЛАСА НА НАМЕНИ НА ОСНОВНА КЛАСА НА НАМЕНИ	СТРАТНА ВИСИНА	МАКС. ВИСИНА ДО ЗАВРШЕН ВЕНЕЦ	ПОВРШИНА НА ГРАДЕЖНА ПАРЦЕЛА	МАКС. ПОВРШИНА ЗА ГРАДБА	ВКУПНО РАЗВИЕНА ПОВРШИНА	ПОТРЕБЕН БРОЈ ПАРКИНГ МЕСТА
1.01	А1	Б1-30%	П+2+Пк	10,20 м	310 м2	145 м2	581 м2	во градежна парцела
1.02	А1	-	П+1	-	385 м2	96 м2	192 м2	во градежна парцела
1.03	А1	-	П+1	-	377 м2	108 м2	216 м2	во градежна парцела
1.04	А1	-	П+1	-	398 м2	169 м2	339 м2	во градежна парцела
1.05	А1	-	П+1	-	377 м2	102,01	204 м2	во градежна парцела
1.06	А1	Б1-30%	П+2+Пк	10,20 м	461 м2	179 м2	716 м2	во градежна парцела
1.07	А1	Б1-30%	П+2+Пк	10,20 м	239 м2	157 м2	629 м2	во градежна парцела
1.08	А1	Б1-30%	П+2+Пк	10,20 м	225 м2	147 м2	587 м2	во градежна парцела
1.09	А1	Б1-30%	П+2+Пк	10,20 м	205 м2	151 м2	603 м2	во градежна парцела
1.10	А1	Б1-30%	П+2+Пк	10,20 м	218 м2	150 м2	599 м2	во градежна парцела
1.11	А1	Б1-30%	П+2+Пк	10,20 м	301 м2	169 м2	675 м2	во градежна парцела
1.12	А1	Б1-30%	П+2+Пк	10,20 м	291 м2	152 м2	608 м2	во градежна парцела
1.13	А1	Б1-30%	П+2+Пк	10,20 м	375 м2	214 м2	857 м2	во градежна парцела
1.14	А1	Б1-30%	П+2+Пк	10,20 м	380 м2	166 м2	665 м2	во градежна парцела
1.15	А1	Б1-30%	П+2+Пк	10,20 м	385 м2	175 м2	698 м2	во градежна парцела
1.16	А1	Б1-30%	П+2+Пк	10,20 м	362 м2	238 м2	953 м2	во градежна парцела
1.17	А1	Б1-30%	П+2+Пк	10,20 м	320 м2	211 м2	846 м2	во градежна парцела
1.18	А1	Б1-30%	П+2+Пк	10,20 м	352 м2	162 м2	648 м2	во градежна парцела
1.19	А1	Б1-30%	П+2+Пк	10,20 м	347 м2	158 м2	633 м2	во градежна парцела
1.20	А1	Б1-30%	П+2+Пк	10,20 м	359 м2	159 м2	637 м2	во градежна парцела
1.21	А1	Б1-30%	П+2+Пк	10,20 м	451 м2	223 м2	891 м2	во градежна парцела
1.22	А1	Б1-30%	П+2+Пк	10,20 м	383 м2	178 м2	712 м2	во градежна парцела
1.23	А1	Б1-30%	П+2+Пк	10,20 м	363 м2	179 м2	715 м2	во градежна парцела
1.24	А1	Б1-30%	П+2+Пк	10,20 м	397 м2	187 м2	747 м2	во градежна парцела
1.25	А1	Б1-30%	П+2+Пк	10,20 м	373 м2	165 м2	661 м2	во градежна парцела
1.26	А1	Б1-30%	П+2+Пк	10,20 м	322 м2	168 м2	673 м2	во градежна парцела
1.27	А1	Б1-30%	П+2+Пк	10,20 м	315 м2	145 м2	581 м2	во градежна парцела
1.28	А1	Б1-30%	П+2+Пк	10,20 м	356 м2	153 м2	612 м2	во градежна парцела
1.29	А1	Б1-30%	П+2+Пк	10,20 м	355 м2	150 м2	600 м2	во градежна парцела
1.30	А1	Б1-30%	П+2+Пк	10,20 м	355 м2	163 м2	652 м2	во градежна парцела
1.31	А1	Б1-30%	П+2+Пк	10,20 м	405 м2	190 м2	761 м2	во градежна парцела
1.32	А1	Б1-30%	П+2+Пк	10,20 м	417 м2	194 м2	777 м2	во градежна парцела
1.33	А1	Б1-30%	П+2+Пк	10,20 м	403 м2	201 м2	803 м2	во градежна парцела
1.34	А1	Б1-30%	П+2+Пк	10,20 м	350 м2	152 м2	608 м2	во градежна парцела
1.35	А1	Б1-30%	П+2+Пк	10,20 м	351 м2	154 м2	616 м2	во градежна парцела
1.36	А1	Б1-30%	П+2+Пк	10,20 м	294 м2	131 м2	524 м2	во градежна парцела
1.37	А1	Б1-30%	П+2+Пк	10,20 м	328 м2	152 м2	609 м2	во градежна парцела
1.38	А1	Б1-30%	П+2+Пк	10,20 м	328 м2	150 м2	601 м2	во градежна парцела
1.39	А1	Б1-30%	П+2+Пк	10,20 м	326 м2	168 м2	670 м2	во градежна парцела
1.40	А1	Б1-30%	П+2+Пк	10,20 м	335 м2	148 м2	592 м2	во градежна парцела
1.41	А1	Б1-30%	П+2+Пк	10,20 м	369 м2	176 м2	703 м2	во градежна парцела
1.42	А1	Б1-30%	П+2+Пк	10,20 м	342 м2	174 м2	696 м2	во градежна парцела
1.43	А1	Б1-30%	П+2+Пк	10,20 м	353 м2	171 м2	684 м2	во градежна парцела
1.44	А1	Б1-30%	П+2+Пк	10,20 м	351 м2	160 м2	639 м2	во градежна парцела
1.45	А1	Б1-30%	П+2+Пк	10,20 м	350 м2	159 м2	635 м2	во градежна парцела
1.46	А1	Б1-30%	П+2+Пк	10,20 м	354 м2	162 м2	647 м2	во градежна парцела
1.47	А1	Б1-30%	П+2+Пк	10,20 м	355 м2	176 м2	703 м2	во градежна парцела
1.48	А1	Б1-30%	П+2+Пк	10,20 м	193 м2	86 м2	343 м2	во градежна парцела
1.49	А1	Б1-30%	П+2+Пк	10,20 м	219 м2	153 м2	614 м2	во градежна парцела
1.50	А1	Б1-30%	П+2+Пк	10,20 м	350 м2	177 м2	707 м2	во градежна парцела
1.51	А1	Б1-30%	П+2+Пк	10,20 м	188 м2	101 м2	405 м2	во градежна парцела
1.52	А1	Б1-30%	П+2+Пк	10,20 м	163 м2	105 м2	420 м2	во градежна парцела
1.53	А1	Б1-30%	П+2+Пк	10,20 м	361 м2	202 м2	807 м2	во градежна парцела
1.54	А1	Б1-30%	П+2+Пк	10,20 м	360 м2	199 м2	794 м2	во градежна парцела
1.55	А1	Б1-30%	П+2+Пк	10,20 м	358 м2	185 м2	740 м2	во градежна парцела
1.56	А1	Б1-30%	П+2+Пк	10,20 м	388 м2	201 м2	802 м2	во градежна парцела
1.57	А1	Б1-30%	П+2+Пк	10,20 м	173 м2	101 м2	404 м2	во градежна парцела
1.58	А1	Б1-30%	П+2+Пк	10,20 м	172 м2	102 м2	410 м2	во градежна парцела
1.59	А1	Б1-30%	П+2+Пк	10,20 м	320 м2	155 м2	622 м2	во градежна парцела
1.60	А1	Б1-30%	П+2+Пк	10,20 м	322 м2	175 м2	701 м2	во градежна парцела
1.61	А1	Б1-30%	П+2+Пк	10,20 м	391 м2	187 м2	748 м2	во градежна парцела
1.62	А1	Б1-30%	П+2+Пк	10,20 м	376 м2	190 м2	761 м2	во градежна парцела
1.63	А1	Б1-30%	П+2+Пк	10,20 м	379 м2	223 м2	890 м2	во градежна парцела
1.64	А1	Б1-30%	П+2+Пк	10,20 м	394 м2	256 м2	1026 м2	во градежна парцела
1.65	А1	Б1-30%	П+2+Пк	10,20 м	398 м2	216 м2	866 м2	во градежна парцела
1.66	А1	Б1-30%	П+2+Пк	10,20 м	369 м2	189 м2	756 м2	во градежна парцела
1.67	А1	Б1-30%	П+2+Пк	10,20 м	371 м2	172 м2	686 м2	во градежна парцела
1.68	А1	Б1-30%	П+2+Пк	10,20 м	363 м2	172 м2	688 м2	во градежна парцела
ВКУПНО ОПФАТ					22956 м2	11286 м2	21895 м2	

ДЕТАЛЕН УРБАНИСТИЧКИ ПЛАН ЗА ДЕЛ ОД БЛОК 12, ЛОКАЛИТЕТ "ВЕНЕЦ 1" - со граници:

север ул. "Урфи Аголи";
исток ул. "Моша Пијаде",
запад ул. "Пролетерска"
и југ КП 5370 и 5588/1 КО Дебар 1

ОПШТИНА ДЕБАР
ПЛАНСКА ДОКУМЕНТАЦИЈА
ПРЕДЛОГ ПЛАН
ПЛАНСКИ ПЕРИОД 2014-2019

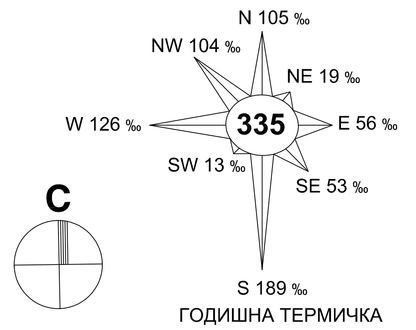

ЛЕГЕНДА

- ГРАНИЦА НА ОПФАТ 3.0 ха
- ГРАНИЦА НА ГРАДЕЖНА ПАРЦЕЛА
- РЕГУЛАЦИОНА ЛИНИЈА
- ГРАДЕЖНА ЛИНИЈА
- ИНФОРМАТИВНА ЛИНИЈА
- 1.01..1.67 НУМЕРАЦИЈА НА ГРАДЕЖНА ПАРЦЕЛА
- Н=10.20м МАКСИМАЛНА ВИСИНА
- П+2+Пк КАТНОСТ
- О 665.52 НИВЕЛМАНСКИ КОТИ
- ПОСТОЈНА ТРАФОСТАНИЦА

КЛАСИ НА НАМЕНИ

- А1 ДОМУВАЊЕ ВО СТАНБЕНИ КУЌИ
- ОБЈЕКТИ ЗАДРЖАНИ ВО ПОСТОЈНА СОСТОЈБА
- КОЛОВОЗ
- ТРОТОАР

0 10 20 50 100М

Р=1:1000

Д:ĠНАТАСАĆТАЈФА ПЛАН ЛОГОЃпецат Тајфа План ЗОЛТО.jпг

ИЗРАБОТУВАЧ:
ДРУШТВО ЗА ПЛАНИРАЊЕ, ПРОЕКТИРАЊЕ И ИНЖЕНЕРИНГ "ТАЈФА-ПЛАН" ДОО-СКОПЈЕ

НАРАЧАТЕЛ: **ОПШТИНА ДЕБАР**

ДЕТАЛЕН УРБАНИСТИЧКИ ПЛАН ЗА ДЕЛ ОД БЛОК 12, ЛОКАЛИТЕТ "ВЕНЕЦ 1" ОПШТИНА ДЕБАР

СИНТЕЗЕН ПЛАН - ПЛАНСКА ДОКУМЕНТАЦИЈА

ФАЗА: **ПЛАН**

ПЛАНЕР ПОТПИСНИК:
НАТАША ВЛЧЕВСКА-САВИЌ д.и.а. 0.0064

ПЛАНЕР ПОТПИСНИК:
ЛИДИЈА АНДРЕЕВСКА д.и.а. 0.0022

СОРАБОТНИЦИ:
МАРИЈА МИТРЕСКИ д.и.а.
ГОРДАНА КАРАЃУЛЕ - РИСТЕСКА д.и.а.

УПРАВИТЕЛ: **НАТАША ВЛЧЕВСКА-САВИЌ д.и.а.**

ТЕХ.БРОЈ: **090/11/13**

РАЗМЕР: **1:1000**

ДАТА: **СКОПЈЕ, НОЕМВРИ 2014**

ЛИСТ БР: **5**