НУМЕРИЧКИ ПОКАЗАТЕЛИ

Д Е Б А Р - локалитет "ТУЉБЕ"

НУМЕРИЧКИ ПОКАЗАТЕЛИ НА НИВО НА ПАРЦЕЛА И УРБ. БЛОК

Број на парцела	Класа на намена	Површина на парцела м2	Површина за градба м2	Бруто развиена површина м2	Висина на венец м.	Катност	Потребен број на паркинг места
БЛОК 1							
1.1	ГЗИ'4	1055	600	1200	7,0	П+1	УП
1.2	ГЗИ'4	946	600	1200	7,0	П+1	УП
1.3	ГЗИ'4	1145	600	1200	7,0	П+1	УП
1.4	ГЗИ'4	1735	600	1200	7,0	П+1	УП
1.5	ГЗИА4,6,1	8210	2000	4000	7,0	П+1	УП
1.6	Б1	10197	4365	8500	7,0	П+1	УП
1.7	ГЗИ'4	715	480	900	7,0	П+1	УП
1.8	ГЗИ'4	1175	750	1500	7,0	П+1	УП
1.9	ГЗИ'4	1400	850	1700	7,0	П+1	УП
вкупно Б1		24578	10805	21400	7,0	П+1	УП
БЛОК 2							
2.1	А1	423	120	360	10,20	П+2	5
2.2	А1	442	120	360	10,20	П+2	5
2.3	А1	435	120	360	10,20	П+2	5
2.4	А1	435	120	360	10,20	П+2	5
2.5	А1	587	144	432	10,20	П+2	5
2.6	А1	752	200	600	10,20	П+2	5
2.7	А1	760	144	432	10,20	П+2	5
2.8	А1	670	195	585	10,20	П+2	5
2.9	А1	424	132	396	10,20	П+2	5
2.10	А1	461	120	360	10,20	П+2	5
2.11	А1	587	144	432	10,20	П+2	5
2.12	А1	435	120	360	10,20	П+2	5
2.13	А1	435	120	360	10,20	П+2	5
2.14	А1	602	160	480	10,20	П+2	5
2.15	А1	606	160	480	10,20	П+2	5
2.16	А1	363	120	360	10,20	П+2	5
2.17	А1	352	120	360	10,20	П+2	5
2.18	А1	320	120	360	10,20	П+2	5
2.19	А1	326	120	360	10,20	П+2	5
2.20	А1	424	120	360	10,20	П+2	5
2.21	А1	518	120	360	10,20	П+2	5
2.22	А1	514	144	432	10,20	П+2	5
2.23	А1	537	144	432	10,20	П+2	5
2.24	А1	480	144	432	10,20	П+2	5
2.25	А1	736	144	432	10,20	П+2	5
2.26	А1	362	120	360	10,20	П+2	5
2.27	А1	348	120	360	10,20	П+2	5
2.28	А1	397	120	360	10,20	П+2	5
2.29	А1	343	120	360	10,20	П+2	5
2.30	А1	598	165	555	10,20	П+2	5
2.31	А1	432	132	396	10,20	П+2	5
2.32	А1	412	132	396	10,20	П+2	5
2.33	А1	514	132	396	10,20	П+2	5
2.34	А1	440	144	432	10,20	П+2	5
2.35	А1	432	144	432	10,20	П+2	5
2.36	А1	513	132	396	10,20	П+2	5
2.37	А1	495	132	396	10,20	П+2	5
2.38	А1	435	132	396	10,20	П+2	5
2.39	А1	424	132	396	10,20	П+2	5
2.40	А1	464	132	396	10,20	П+2	5
2.41	А1	511	132	396	10,20	П+2	5
2.42	А1	523	132	396	10,20	П+2	5
2.43	А1	358	110	330	10,20	П+2	5
2.44	А1	506	110	330	10,20	П+2	5
2.45	А1	580	144	432	10,20	П+2	5
2.46	А1	435	144	432	10,20	П+2	5
2.47	А1	528	132	396	10,20	П+2	5
2.48	А1	518	132	396	10,20	П+2	5
2.49	А1	406	132	396	10,20	П+2	5
2.50	А1	425	132	396	10,20	П+2	5
2.51	А1	435	132	396	10,20	П+2	5
2.52	А1	495	132	396	10,20	П+2	5
2.53	А1	513	132	396	10,20	П+2	5
2.54	А1	432	144	432	10,20	П+2	5
2.55	А1	475	144	432	10,20	П+2	5
2.56	А1	455	132	396	10,20	П+2	5
2.57	А1	415	132	396	10,20	П+2	5
2.58	А1	558	132	396	10,20	П+2	5
2.59	А1	558	132	396	10,20	П+2	5
2.60	А1	579	132	396	10,20	П+2	5
2.61	А1	522	132	396	10,20	П+2	5
2.62	А1	502	132	396	10,20	П+2	5
2.63	А1	502	132	396	10,20	П+2	5
2.64	А1	502	132	396	10,20	П+2	5
2.65	А1	337	144	432	10,20	П+2	5
2.66	А1	526	144	432	10,20	П+2	5
2.67	А1	779	120	360	10,20	П+2	5
2.68	А1	390	132	396	10,20	П+2	5
2.69	А1	420	132	396	10,20	П+2	5
2.70	А1	448	132	396	10,20	П+2	5
2.71	А1	477	132	396	10,20	П+2	5
2.72	А1	526	132	396	10,20	П+2	5
2.73	А1	518	132	396	10,20	П+2	5
2.74	А1	528	132	396	10,20	П+2	5
2.75	А1	558	132	396	10,20	П+2	5
2.76	А1	435	144	432	10,20	П+2	5
2.77	А1	505	144	432	10,20	П+2	5
вкупно Б2		36988	10348	31044	10,20	П+2	395
БЛОК 3							
3.1	ДЗ	16822	2525	2525	10	П	126
3.2	Д1	34270	-	-	-	-	-
3.3	ГБ	4025	-	-	-	-	-
вкупно Б3		55117	2525	2525	10,0	-	223
ВКУПНО:		116683	23678	57569	-	-	618

НУМЕРИЧКИ ПОКАЗАТЕЛИ НА НИВО НА УРБ. БЛОК И ПЛАНСКИ ОПФАТ

БЛОК	Површина на парцела м2	Површина за градба м2	Бруто развиена површина м2	Висина на венец м.	Катност	Потребен број на паркинг места
вкупно Б1	24578	10805	21400	7,0	П+1/П+4	УП
вкупно Б2	36988	10348	31044	10,2	П+2	395
вкупно Б3	55117	2525	2525	10,0	П	223
ВКУПНО:	116683	23678	57569	-	-	618

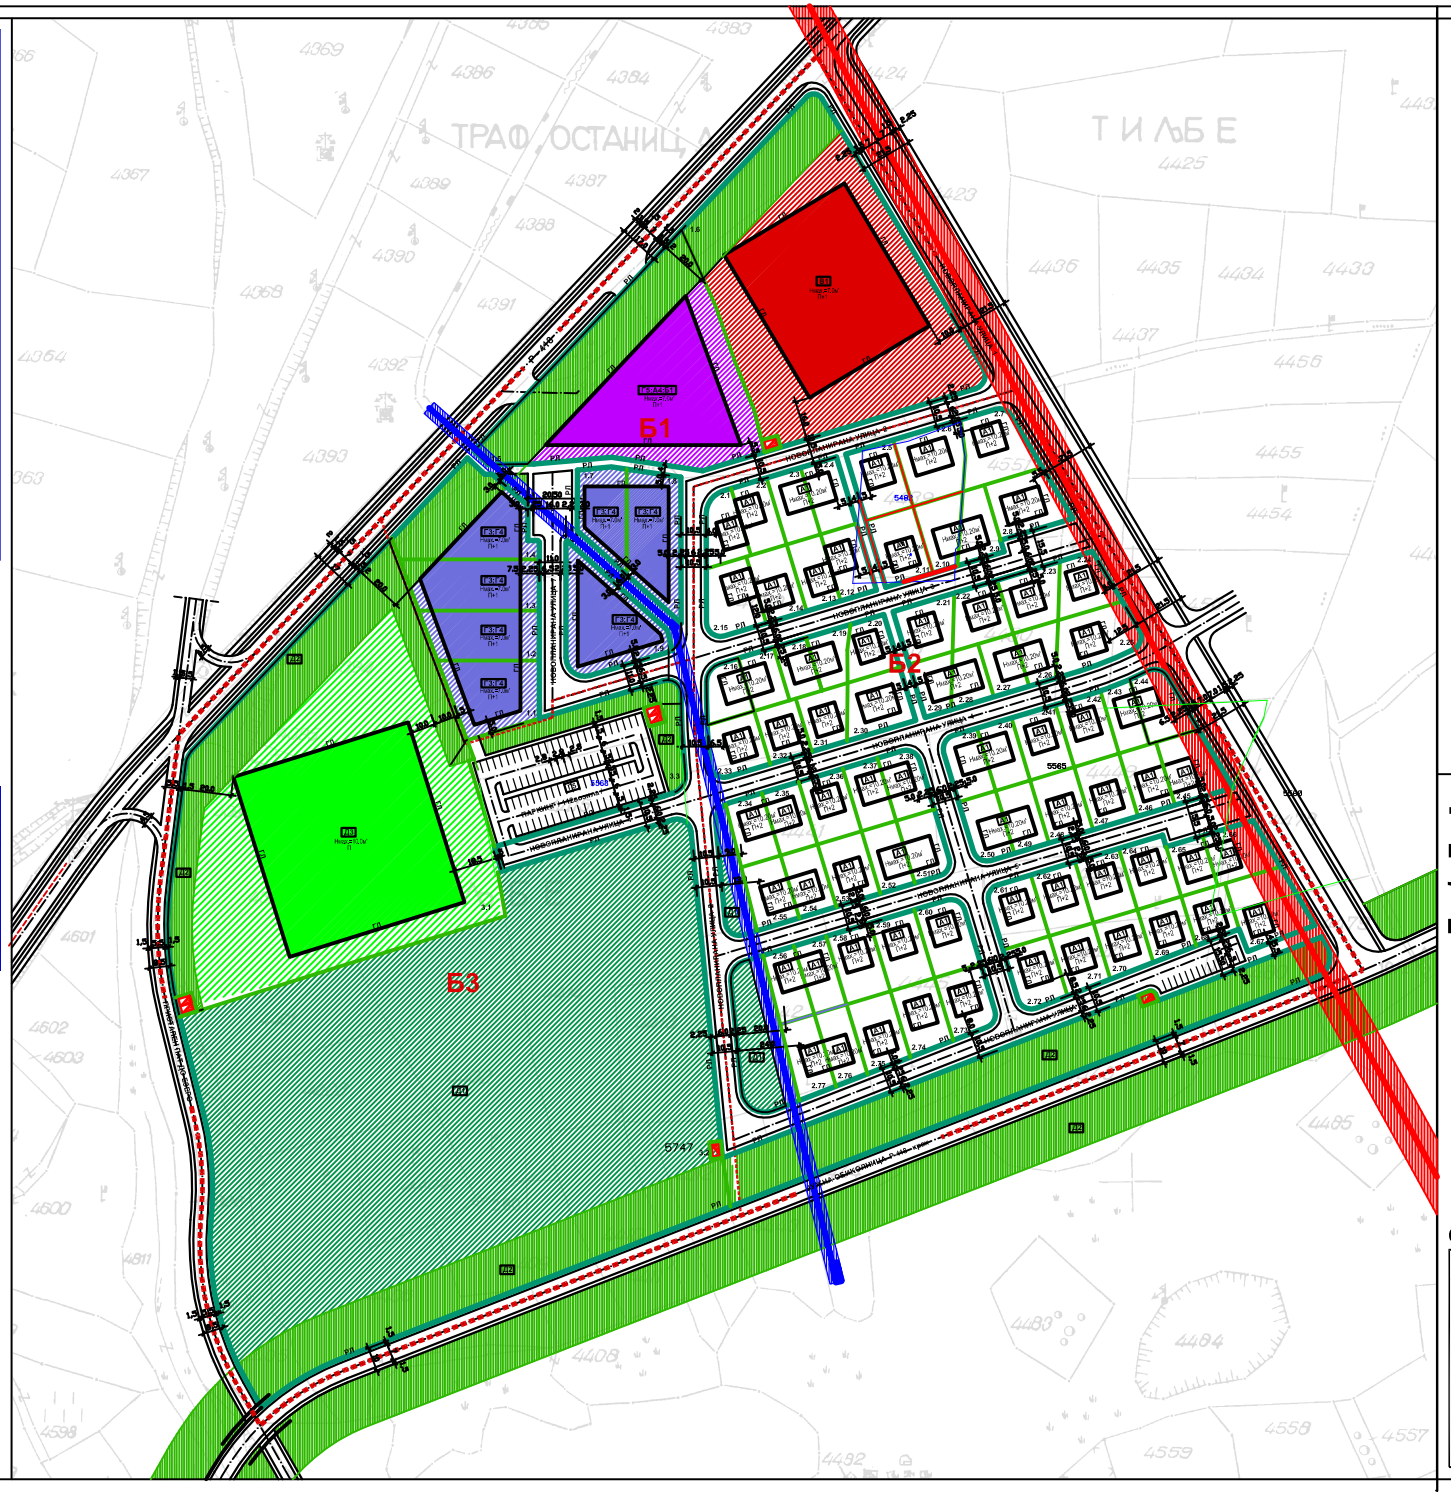

ЛЕГЕНДА:

- ГРАНИЦА НА ПЛАНСКИ ОПФАТ 15,00ха
- ГРАНИЦА НА БЛОК
- ГРАНИЦА НА ГРАДЕЖНА ПАРЦЕЛА
- РЕГУЛАЦИОНА ЛИНИЈА
- ГРАДЕЖНА ЛИНИЈА
- ИНФОРМАЦИОНА ГРАДЕЖНА ЛИНИЈА
- **Б1-Б3** НУМЕРАЦИЈА НА БЛОК
- 1.1;1.2;1.3 НУМЕРАЦИЈА НА ГРАДЕЖНА ПАРЦЕЛА

ВИСИНА НА ГРАДБИ

- Нмах.= 10.00м' / П / ВИСИНА НА ГРАДБИ / КАТНОСТ- СПОРТСКА САЛА
- Нмах.= 7.00м' / П +1 / ВИСИНА НА ГРАДБИ ДО ГОРЕН ВЕНЕЦ / КАТНОСТ
- Нмах.= 10.20м' / П+2 / ВИСИНА НА ГРАДБИ ДО ГОРЕН ВЕНЕЦ / КАТНОСТ

НАМЕНА НА ПОВРШИНИ И ГРАДБИ

ДОМУВАЊЕ
- А1 СЕМЕЈНО ДОМУВАЊЕ ВО СТАНБЕНИ КУЌИ

ЈАВНИ ИНСТИТУЦИИ
- ОБРАЗОВАНИЕ

ПРОИЗВОДСТВО ДИСТРИБУЦИЈА И СЕРВИСИ
- СЕРВИСИ
- КОМПЛЕКСНА ГРАДБА

ЗЕЛЕНИЛО И РЕКРЕАЦИЈА
- ПАРКОВСКО ЗЕЛЕНИЛО
- ЗАШТИТНО ЗЕЛЕНИЛО
- СПОРТ И РЕКРЕАЦИЈА
- ЗАШТИТЕН КОРИДОР НА ДАЛНОВОД
- СИСТЕМ ЗА НАВОДНУВАЊЕ
- ПЛАНИРАНИ ТРАФОСТАНИЦИ 10/0,4 Kv

ДЕТАЛЕН УРБАНИСТИЧКИ ПЛАН
ДЕБАР
ЛОКАЛИТЕТ " ТУЉБЕ "
ДЕЛ ОД УРБАН БЛОК 14
ПЛАНСКА ДОКУМЕНТАЦИЈА
2008-2013

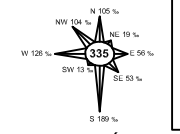

D:\ГПРОЕКТИ\Тулбе ДУП Дебар\Глист 2.jnr

СИНТЕЗЕН ПЛАН - ПРЕДЛОГ ПЛАН 1.

А.Д. ЗА УРБАНИЗАМ, АРХИТЕКТУРА И ИНЖЕНЕРИНГ "ЗУАС" - СКОПЈЕ

ЗУАС ТЕЛЕФОНИ: 361-671, 363-024; ТЕЛЕФАКС: 364-011 ЖИРО СМЕТКА: 270000000104453

БУЛЕВАР ПАРТИЗАНСКИ ОДРЕДИ 89 91000 - СКОПЈЕ ПОШ. ФАХ 559

ИНВЕСТИТОР: ОПШТИНА ДЕБАР	ПРОЕКТАНТИ: СНЕЖАНА ПОПОВСКА дипл.инж. Лиценца бр. 53/1
ОБЈЕКТ: ЛОКАЛИТЕТ " ТУЉБЕ " ДЕЛ ОД УРБАН БЛОК 14	
ФАЗА: ДЕТАЛЕН УРБАНИСТИЧКИ ПЛАН ПЛАНСКА ДОКУМЕНТАЦИЈА	РАЗРАБОТИЛ: МАРЕ ГРУЕВСКА арх, тех.
ЦРТЕЖ: СИНТЕЗЕН ПЛАН ПРЕДЛОГ ПЛАН / РАЗМЕР: 1:1000	
ТЕХНИЧКИ БРОЈ: 1513 / 06 / ДАТА: ЈАНУАРИ 2008	ПРЕДСЕДАТЕЛ НА УПРАВЕН ОДБОР, ЈАНКО ЈОВАНОВСКИ дипл.ел.инж.