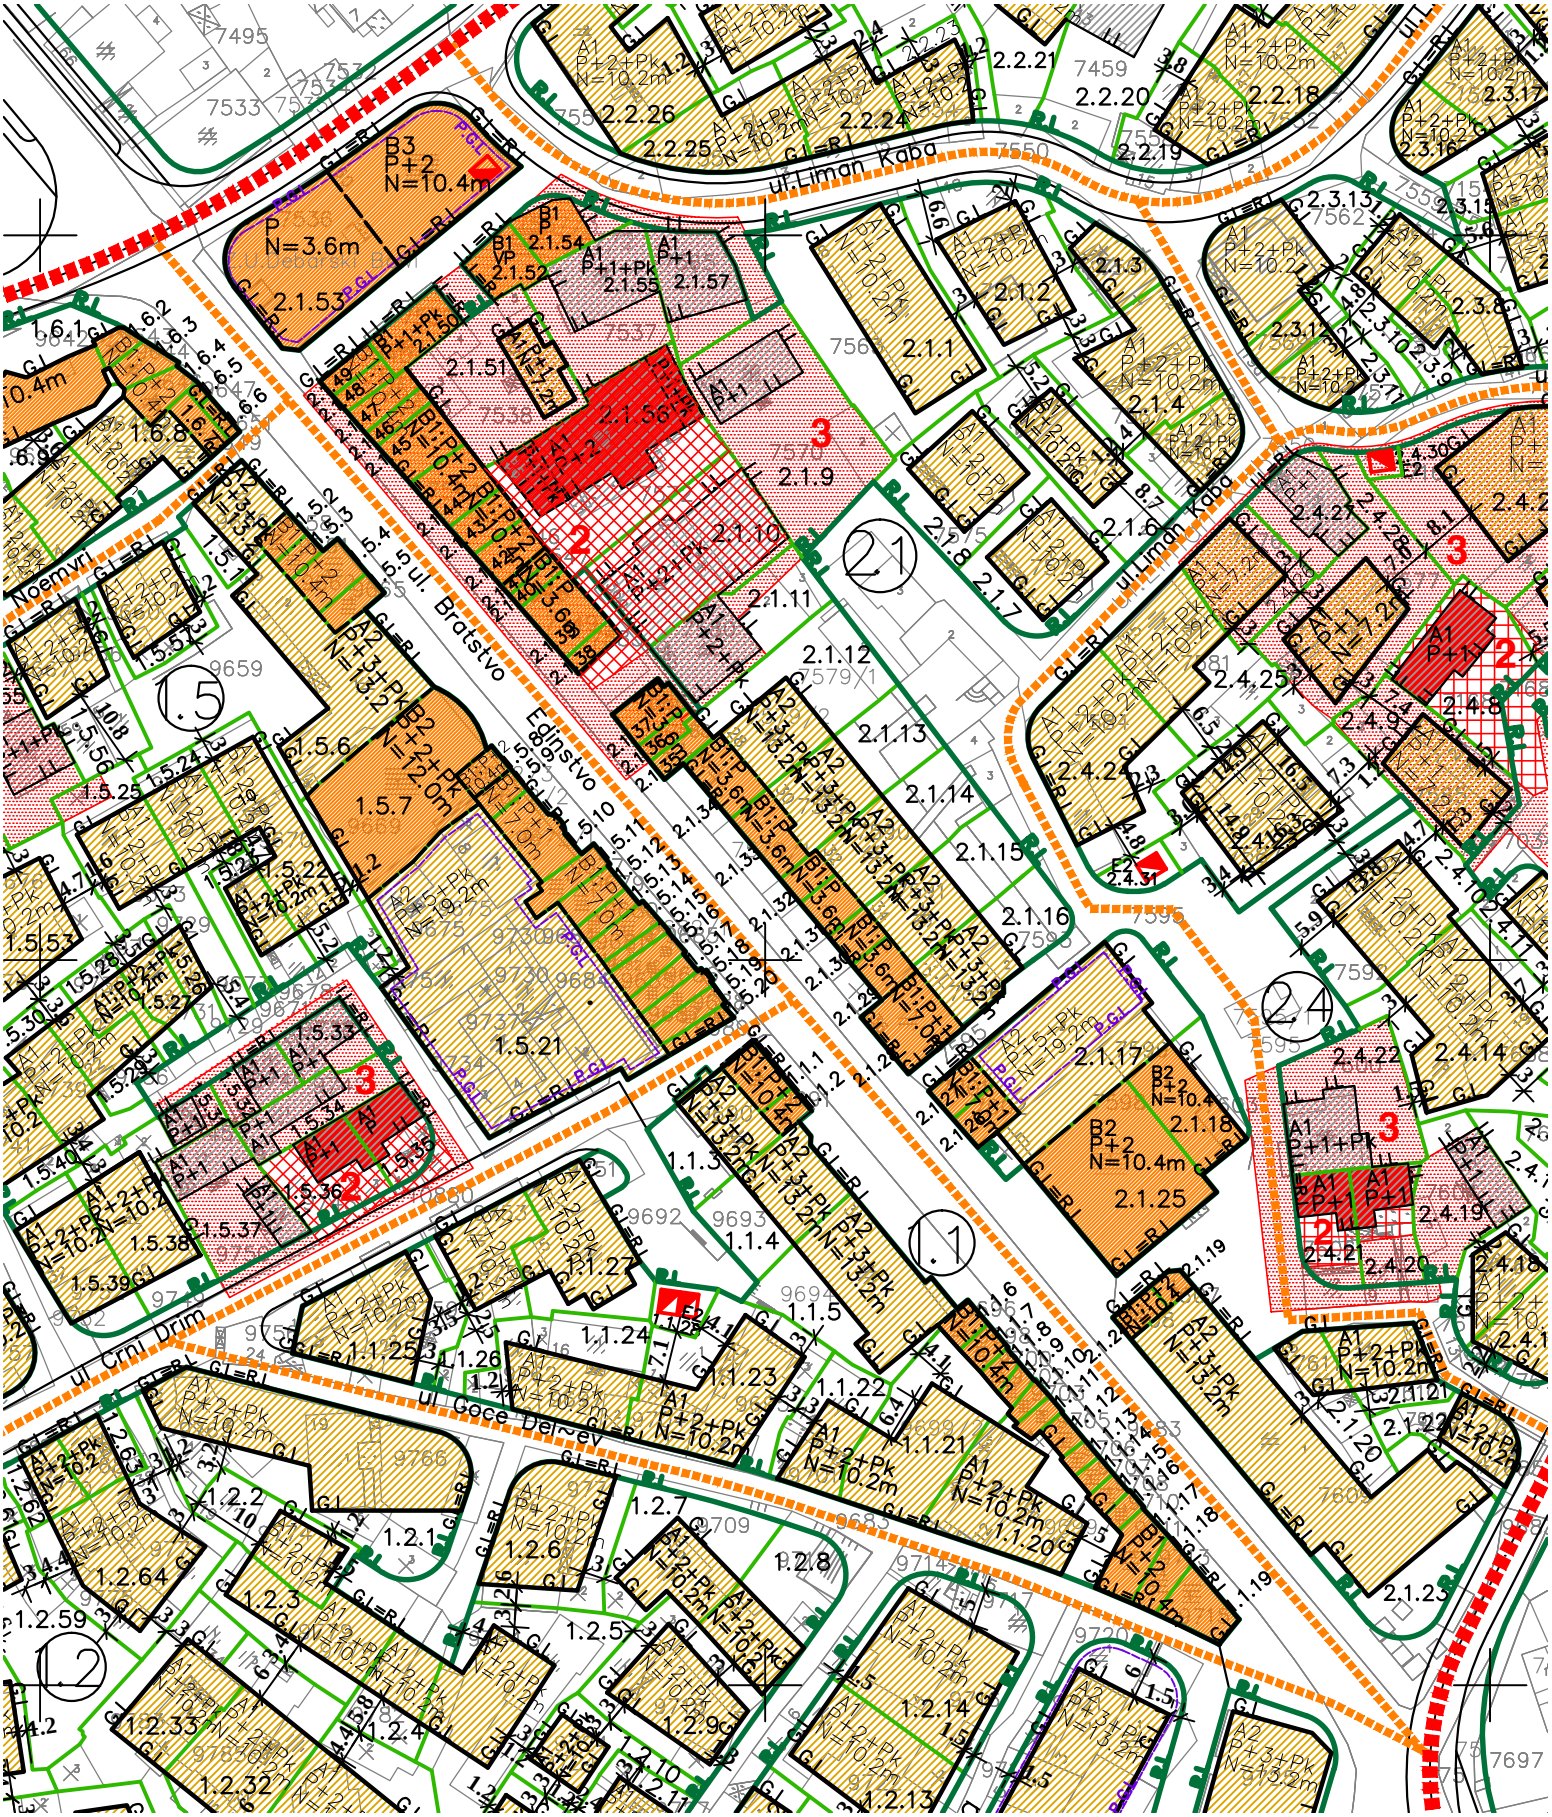
ul. Liman Kapa
ul. Bratstvo
Edinstvo
ul. Cruj Drim
ul. Goce Delčev
Noemvri
B3
P+2
N=10.4m
P
N=3.6m
B2
P+2
N=10.4m
A1
P+1+Pk
N=10.2m
A2
P+5+Pk
N=19.2m
A2
P+3+Pk
N=13.2m
A1
P+2+Pk
N=10.2m
A1
P+1
N=7.2m
2.1.25
2.1.18
2.1.17
2.1.1
2.1.2
2.1.3
2.1.4
2.1.6
2.1.7
2.1.8
2.1.9
2.1.10
2.1.11
2.1.12
2.1.13
2.1.14
2.1.15
2.1.16
2.1.51
2.1.52
2.1.53
2.1.54
2.1.55
2.1.56
2.1.57
1.5.7
1.5.21
1.1.3
1.1.4
1.1.5
1.1.21
1.1.22
1.1.23
1.1.24
1.1.25
1.2.1
1.2.2
1.2.3
1.2.5
1.2.6
1.2.7
1.2.8
1.2.9
1.2.13
1.2.14
1.2.32
1.2.33
1.2.46
1.2.59
1.2.64
2.2.18
2.2.19
2.2.20
2.2.21
2.2.24
2.2.25
2.2.26
2.3.13
2.3.14
2.3.16
2.3.17
2.3.8
2.4.8
2.4.9
2.4.14
2.4.18
2.4.19
2.4.20
2.4.21
2.4.22
2.4.25
2.4.28
2.4.30
2.4.31
7495
7533
7459
7562
7566
7537
7538
7570
9659
9692
9693
9694
9709
9714
9720
7697