


градежна парцела
5.1	E2		П+1	11,004	1902.41 м ²	697.00 м ²	1394.00 м ²	11,004	1902.41 м ²	697.00 м ²	1394.00 м ²	12.6%
5.2	A2	B1-30%, B2-30%, B4-20%	П+6	22,204	2469.20 м ²	704.00 м ²	4028.00 м ²	22,204	2469.20 м ²	704.00 м ²	4028.00 м ²	18.2%
5.3	A1	B1-30%	П+2+Н4	10,204	609.46 м ²	246.00 м ²	864.00 м ²	10,204	609.46 м ²	246.00 м ²	864.00 м ²	8.5%
5.4	A1	B1-30%	П+2+Н4	10,204	877.89 м ²	381.00 м ²	1258.89 м ²	10,204	877.89 м ²	381.00 м ²	1258.89 м ²	12.4%
5.5	A1	B1-30%	П+2	постара	397.06 м ²	104.82 м ²	314.46 м ²	397.06 м ²	104.82 м ²	314.46 м ²	26.4%	
5.6	A1	B1-30%	П+2	постара	431.18 м ²	126.90 м ²	308.70 м ²	431.18 м ²	126.90 м ²	308.70 м ²	29.4%	
5.7	A1	B1-30%	П+2	постара	401.67 м ²	124.03 м ²	312.00 м ²	401.67 м ²	124.03 м ²	312.00 м ²	30.9%	
5.8	A1	B1-30%	П+2	постара	405.04 м ²	138.09 м ²	384.27 м ²	405.04 м ²	138.09 м ²	384.27 м ²	31.6%	
5.9	A1	B1-30%	П+2	постара	403.33 м ²	114.17 м ²	342.51 м ²	403.33 м ²	114.17 м ²	342.51 м ²	28.4%	
5.10	A1	B1-30%	П+2+Н4	10,204	385.86 м ²	200.00 м ²	800.00 м ²	10,204	385.86 м ²	200.00 м ²	800.00 м ²	51.8%
5.11	E2+H		П	3,54	67.69 м ²	15.00 м ²	15.00 м ²	3,54	67.69 м ²	15.00 м ²	15.00 м ²	22.2%
5.12	A2	B1-30%, B2-30%, B4-20%	П+6	22,204	2025.35 м ²	1085.00 м ²	7450.00 м ²	22,204	2025.35 м ²	1085.00 м ²	7450.00 м ²	42.2%
5.13	A2	B1-30%, B2-30%, B4-20%	П+6	22,204	2964.61 м ²	850.00 м ²	9950.00 м ²	22,204	2964.61 м ²	850.00 м ²	9950.00 м ²	35.1%
5.14	E2+H		П+1	11,004	1319.02 м ²	718.00 м ²	1436.00 м ²	11,004	1319.02 м ²	718.00 м ²	1436.00 м ²	54.4%
5.15	D3	B4-30%, B1-10%, B4-30%, D1-40%	П+1-0	11,0-4,5m	34147.51 м ²	5300.00 м ²	7500.00 м ²	11,004	34147.51 м ²	5300.00 м ²	7500.00 м ²	15.3%
5.16	E2		П	3,54	72.62 м ²	15.00 м ²	15.00 м ²	3,54	72.62 м ²	15.00 м ²	15.00 м ²	20.7%
ВКУПНО:					49374.90 м²	10789.01 м²	24844.03 м²				21.9%	0.30

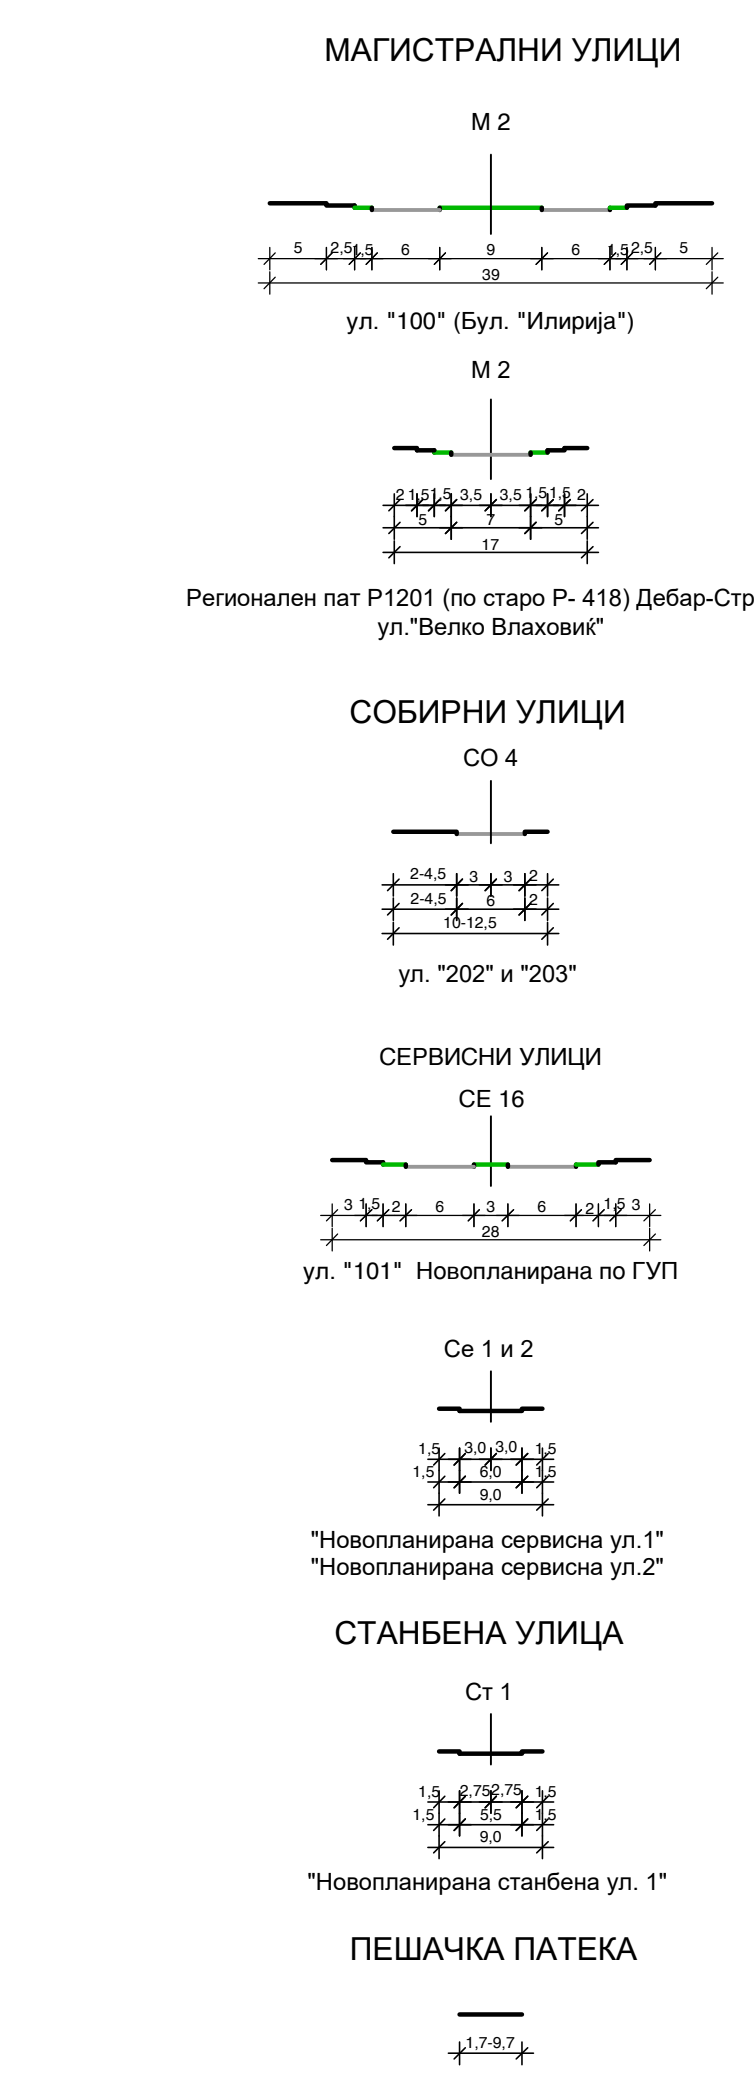

НАМЕНА НА ПОВРШНИ		
КЛАСА НА НАМЕНА	ПОВРШИНА	ПРОЦЕНТ
домување во станбени куќи - A1	3786.00 м ²	5.32%
домување во станбени згради - A2	7657.00 м ²	10.76%
комунална инфраструктура E2 - станица за технички преглед	3220.00 м ²	4.53%
спорт и рекреација - D3	34759.00 м ²	48.86%
заштитно зеленило - D2	6217.00 м ²	8.74%
комунална инфраструктура E2 - трансформатор	142.00 м ²	0.20%
сообраќајни и пешачки површини	15359.55 м ²	21.59%
ВКУПНО	71140.54 м²	100.00%

- ПОСТОЈНА ВОДОВОДНА МРЕЖА
- ПЛАНИРАНА ВОДОВОДНА МРЕЖА
- ПОСТОЈНА ФЕКАЛНА КАНАЛИЗАЦИЈА
- ПЛАНИРАНА ФЕКАЛНА КАНАЛИЗАЦИЈА
- ПОСТОЈНА АТМОСФЕРСКА КАНАЛИЗАЦИЈА
- ПЛАНИРАНА АТМОСФЕРСКА КАНАЛИЗАЦИЈА
- ПОСТОЈНА ТЕЛЕФОНСКА КАНАЛИЗАЦИЈА
- ПЛАНИРАНА ТЕЛЕФОНСКА КАНАЛИЗАЦИЈА
- ПОСТОЈЕН 10 КВ ПОДЗЕМЕН И НАДЗЕМЕН ВОД
- ПОСТОЈЕН 35 КВ ПОДЗЕМЕН ВОД
- ПП ХИДРАНТИ
- E2-TС Постојни трансформатори
- 110 КВ ДАЛЕКУВОД СО ЗАШТИТЕН КОРИДОР
- 10(20)КВ ПОДЗЕМНА ЕЛЕКТРО МРЕЖА
- 650.00 ВИСИНСКА КОТА
- НИВЕЛМАН

ДЕТАЛЕН УРБАНИСТИЧКИ ПЛАН ЗА БЛОК 5 - КО Дебар 1, КО Дебар 3 ОПШТИНА ДЕБАР ПЛАНСКИ ПЕРИОД 2020-2025

ЛЕГЕНДА

- ГРНИ ГРАНИЦА НА ПЛАНСКИ ОПФАТ 7,11ha
- РЕГУЛАЦИОНА ЛИНИЈА
- ГРАНИЦА НА ГРАДЕЖНА ПАРЦЕЛА
- ГРАДЕЖНА ЛИНИЈА
- ПОМОШНА ГРАДЕЖНА ЛИНИЈА
- ПОДЗЕМНА ГРАДЕЖНА ЛИНИЈА
- НУМЕРАЦИЈА НА ГРАДЕЖНА ПАРЦЕЛА
- ОЗНАКА НА БЛОК
- МАКСИМАЛНА ВИСИНА
- КАТНОСТ
- ДОМУВАЊЕ ВО СТАНБЕНИ КУЌИ
- ДОМУВАЊЕ ВО СТАНБЕНИ ЗГРАДИ
- КОМУНАЛНА СУПРАСТРУКТУРА - СТАНИЦА ЗА ТЕХНИЧКИ ПРЕГЛЕД
- СПОРТ И РЕКРЕАЦИЈА
- ЗАШТИТНО ЗЕЛЕНИЛО
- НАМЕНИ НА ПОВРШНИ
- КОЛОВОЗ
- ТРОТОАР
- ВЕЛОСИПЕДСКА ПАТЕКА
- ПЕШАЧКА ПАТЕКА

Н=10:20m - 22.20m
П+2+Нк - П+6

0 10 20 50 100M
P=1:1000

ИЗРАБОТУВАНО ДРУШТВО ЗА ПЛАНИРАЊЕ, ПРОЕКТИРАЊЕ И ИНЖЕНЕРИНГ
ТАЈФА-ПЛАН ДОО СКОПЈЕ лиценца бр. 0018
НАРАЧАТЕЛ: ОПШТИНА ДЕБАР

ДЕТАЛЕН УРБАНИСТИЧКИ ПЛАН ЗА БЛОК 5 КО Дебар 1, КО Дебар 3 - ОПШТИНА ДЕБАР

СИНТЕЗЕН ПЛАН
ПЛАНЕР ПОТПИСНИК: НАТАША ВЛЧЕВСКА САВИК д.и.а. 0.0064
ПЛАНЕР ПОТПИСНИК: ГОРДАНА КАРАГУЛЕ РИСТЕСКА д.и.а. 0.0444